


Marielundshöjden

Lägenhetsnr: JB58A-1401
2 ROK - 45,0 m²

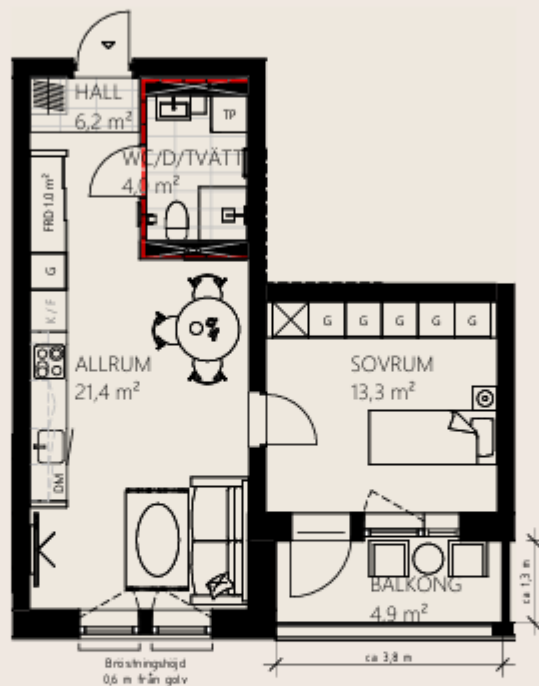


---Ej lämplig vägg att borra i på grund av installationer i väggen

Orienteringsbild



Skala 1:100

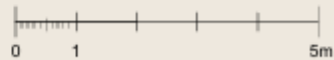

Enligt svensk standard ska boarea inkludera allt innanför yttreväggar inklusive innerväggar. Rumsarea inkluderar inredning dock inte innerväggar. Därför kan det skilja något på den totala rumsarean och boarean.