

# 2 Rok


55 m<sup>2</sup>

**Solhusen**  
Nacka

**Gatuadress**  
Länsmansvägen 10

**Lägenhetsnummer**  
10-1311

**Förrådsnummer**  
L10-1311

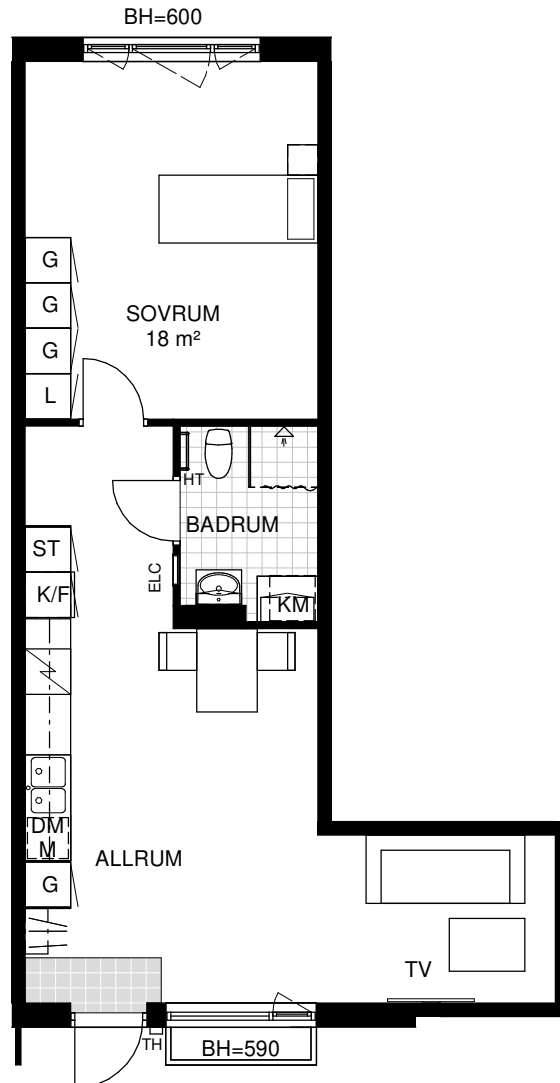

Skala 1:100

Samtliga ytangivelser är preliminära.  
Presenterad planlösning är ett möbleringsförslag.  
Rumshöjd generellt 2.5m. Inklädnader i tak samt  
undertak med lägre höjd kan förekomma.  
Mindre avvikelser kan förekomma.

## Kulör- och materialval:

**Golv:** Vinylgolv, utseende lika enstav ek,  
klinker i hall och badrum

**Vägg:** Antikvit, NCS S 0502-Y

**Tak:** Vitmålade, NCS S 0500-N

## Teckenförklaringar

|              |                      |
|--------------|----------------------|
| Garderob     | Diskmaskin/<br>Mikro |
| Linneskåp    | Tvättmaskin          |
| Städsåp      | Torktumlare          |
| Högsåp       | Kombimaskin          |
| Hatthylla    | El-central           |
| Spis         | Handduktork          |
| Kyl och frys | Möjlig placering     |

