

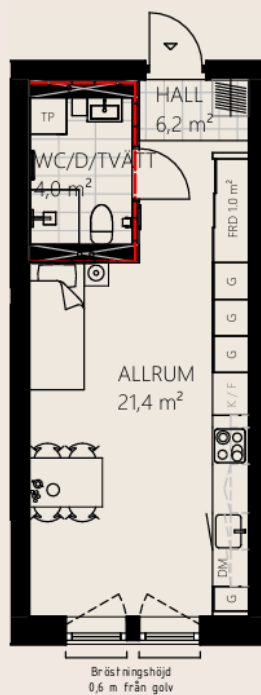


Lägenhetsnr: JB56B-1005
1 ROK - 30,6 m²

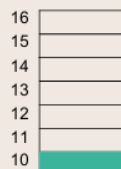

--Ej lämplig vägg att borra i på grund av installationer i väggen
Orienteringsbild

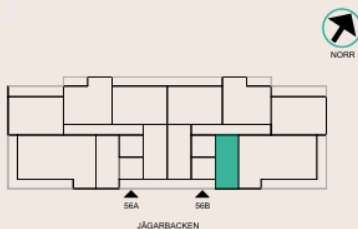

Skala 1:100



Enligt svensk standard ska boarea inkludera allt innanför ytterväggar inklusive innerväggar. Rumsarea inkluderar inredning dock inte innerväggar. Därför kan det skilja något på den totala rumsarean och boarean.

Rumsbeskrivning

GENERELLT

Lägenhetsdörr	Klass 3
Innerdörrar	Vita släta, rostfria beslag
Fönsterbänkar	Kvartskomposit
Rumshöjd	Generellt 2,5 m om inget annat anges
Fönster	Upp till 60 cm är ej öppningsbara pga brandregler
Golv	Genomgående ekparkett, 1-stav
Väggar	Vitmålade, N-0500 flutex 5
Tak	Vitmålade, N-0500 flutex 2s
Garderober	Grafit grå, Engelbrektskök

HALL

Golv	Ekparkett, 1-stav samt grått klinker Fast
Hatthylla	hylla med klädhängare

KÖK

Infällda spotlights i tak	
Vitvaror	Infälld induktionshäll, inbygg-nadsug, rostfri kyl och frys alt kyl/frys från Cylinda samt diskmaskin. förbe rett för inbygg-nads- mikro, spisfläkt Swegon casa,
Köksinredning	Grafit grå släta köksluckor, ljus bänkskiva i kvartskomposit, underlimmad diskbänk, rostfria beslag, Engelbrektskök
Stänkskydd	Vitt kakel

WC/DUSCH/TVÄTT LÄGENHETER

Golv	Gråklinker
Väggar	Vitt kakel
Vitvaror	Tvöttpelare med tvättmaskin och tork tumlare, vit, Cylinda
Inredning	Duschväggar, tvättställ med vit kom-mod, vitt högskåp, spegel med belysning, handdukstork, krokar och toapap pers hållare, tvättställsblandare, dusch blandare, duschset, WC-stol, infällda spotlights i tak.

Förråd

När märkning om förråd saknas på ritning finns utrymme i fastigheten tillhörande lägenheten.

FÖRKLARINGAR:

Br = Bröstningshöjd fönster (anges i mm).
Fönster går ner till golv om inget annat
anges. Rumshöjd är 2,5 m om inget annat
anges.
Rött streck=Ej lämplig vägg att borra i på
grund av installationer i väggen

G	Garderob	K	Kyl		Induktionshäll		Disho		Schakt
G/L	Garderob/linneskåp	F	Frys		Dusch		Handdukstork		Klinker
G/St	Garderob/städsåp	K/F	Kyl/frys		Toalett		Kapphylla/kiädstång		Balkongtrall
FRD	Förråd	(M)	Förberett för mikrovågsugn		Tvättställ/kommod		Plats för vägghängd TV		
TP	Tvöttpelare/kombimaskin	(DM)	Förberett för diskmaskin						