

# 2 Rok



53 m<sup>2</sup>

Solhusen  
Nacka

Gatuadress  
Länsmansvägen 16

Lägenhetsnummer  
16-1309

Förrådsnummer  
L16-1309

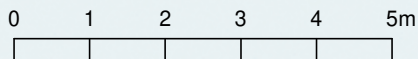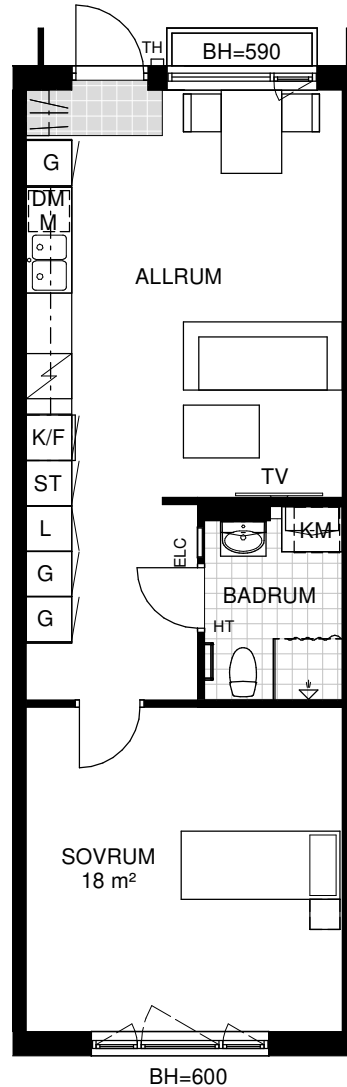

Skala 1:100

Samtliga ytangivelser är preliminära.  
Presenterad planlösning är ett möbleringsförslag.  
Rumshöjd generellt 2.5m. Inklädnader i tak samt  
undertak med lägre höjd kan förekomma.  
Mindre avvikelser kan förekomma.

#### Kulör- och materialval:

**Golv:** Vinylgolv, utseende lika enstav ek,  
klinker i hall och badrum

**Vägg:** Antikvit, NCS S 0502-Y

**Tak:** Vitmålade, NCS S 0500-N

#### Teckenförklaringar

|      |              |       |                      |
|------|--------------|-------|----------------------|
| G    | Garderoab    | DM/ M | Diskmaskin/<br>Mikro |
| L    | Linneskåp    | TM    | Tvättmaskin          |
| ST   | Städsåp      | TT    | Torktumlare          |
| H    | Högsåp       | KM    | Kombimaskin          |
| H    | Hatthylla    | ELC   | El-central           |
| Spis | Spis         | HT    | Handdukstork         |
| K/F  | Kyl och frys | TV    | Möjlig placering     |

