


64.440 15

Helmer Flensborn

DM - Diskmaskin
FK - Kyl/frys-kåp
L - Linneskåp
G - Garderob
HST - Högskåp/Stads-kåp
TTK - Tvätt-torkmaskin kombimaskin
Övrig info:
- Inbyggd Mikrovågsugn placerad i överskåp ovan diskmaskin
- Inbyggd ugn placerad under induktionshäll
*Ändringar kan förekomma

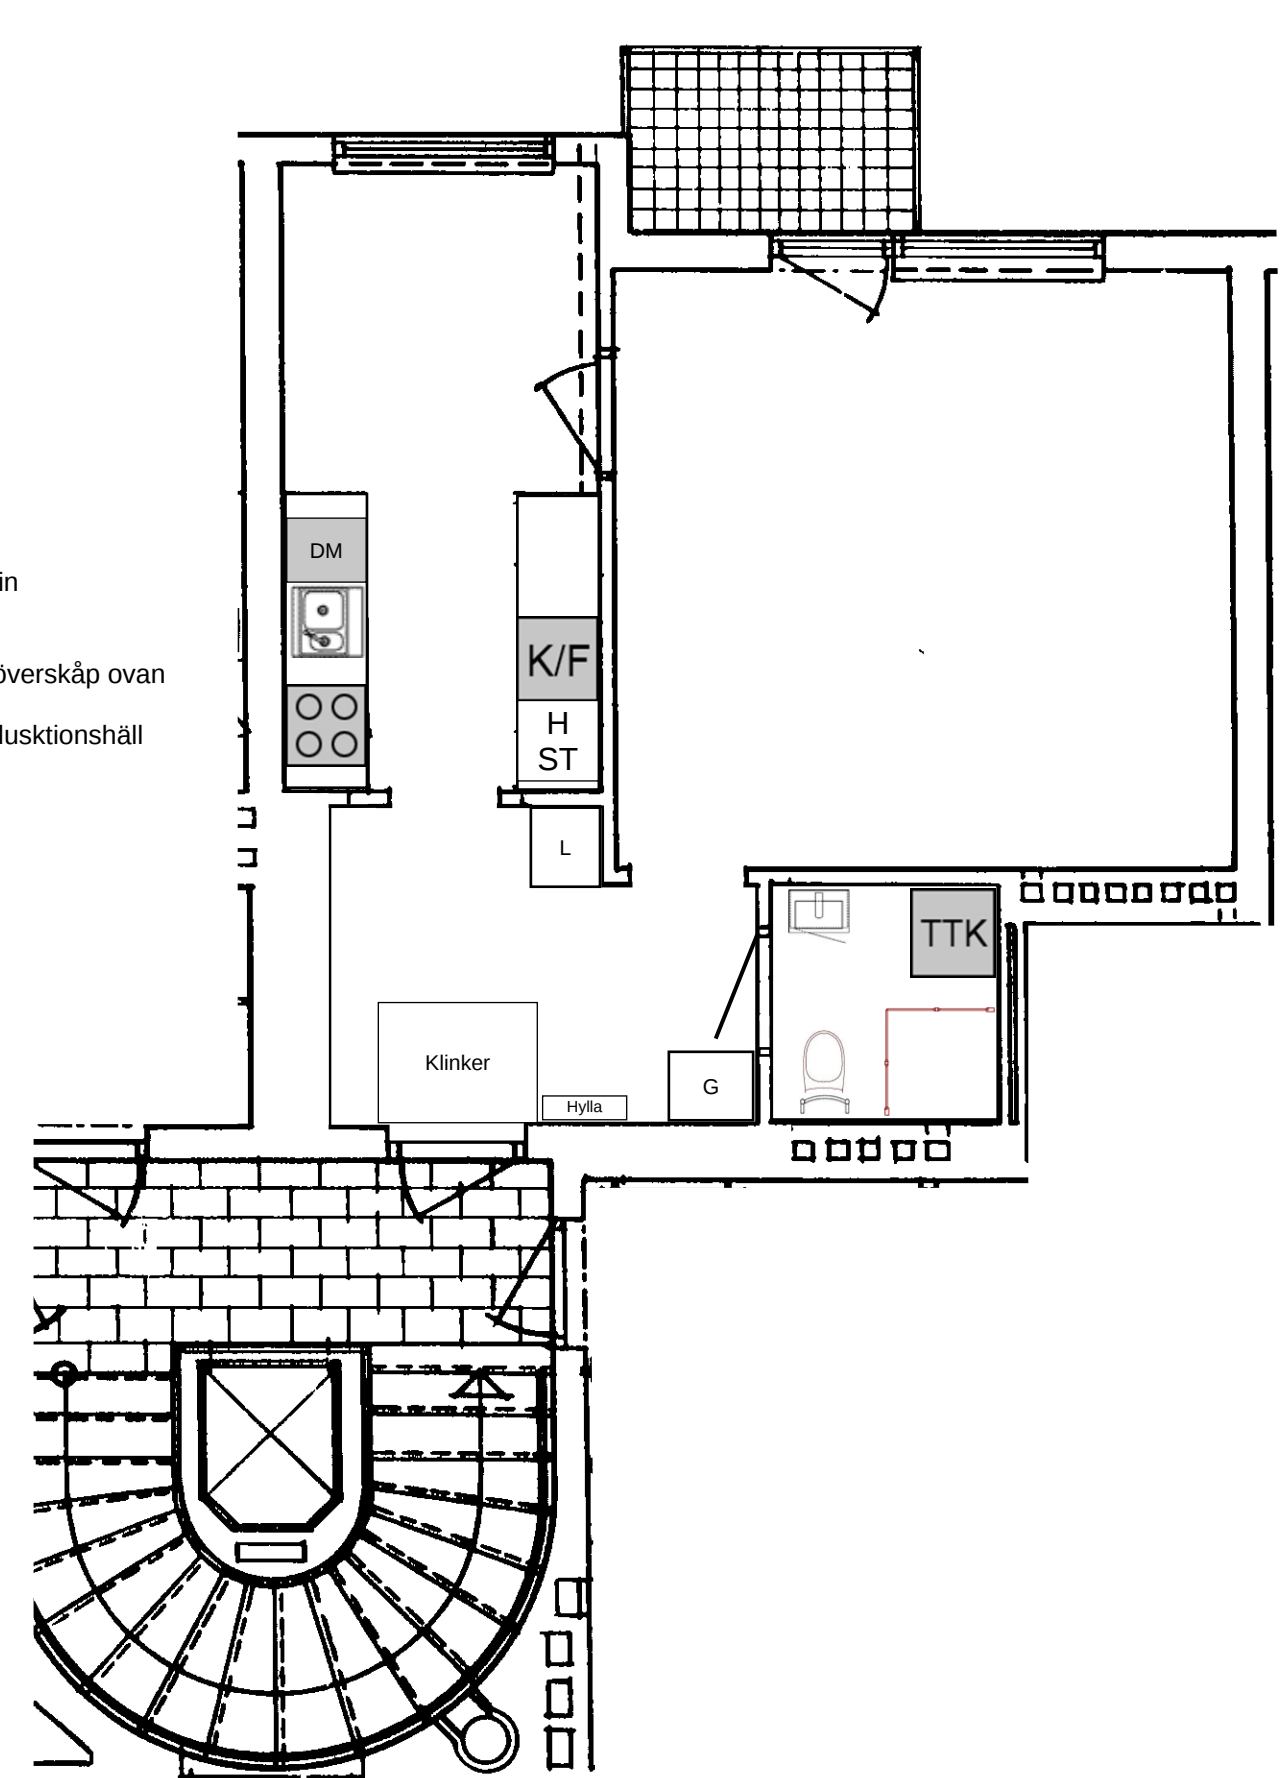

1
VÅNINGSPÅN
0 1 2 3 4 5 10 15 20 METRER
SKALA 1:100

KV. FJÄRILEN NR 13
SÖDERTÄLJE
STOCKHOLM 1 DECEMBER 1946

Helmer Flensborn

HELMER FLENSBORN
ARKITEKT

FJÄRILEN 13 012015