

2 Rok



59 m²

Solhusen
Nacka

Gatuadress
Länsmansvägen 10

Lägenhetsnummer
10-1112

Förrådsnummer
L10-1112

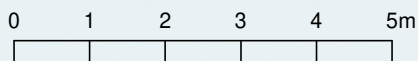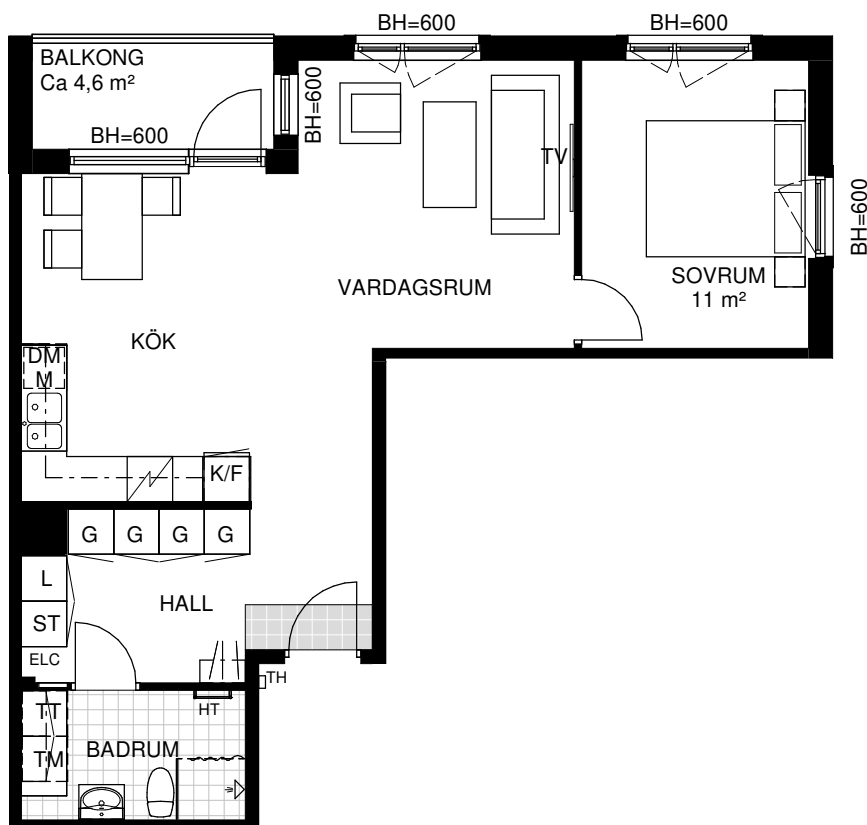

Skala 1:100

Samtliga ytangivelser är preliminära.
Presenterad planlösning är ett möbleringsförslag.
Rumshöjd generellt 2.5m. Inklädnader i tak samt
undertak med lägre höjd kan förekomma.
Mindre avvikelser kan förekomma.

Kulör- och materialval:

Golv: Vinylgolv, utseende lika enstav ek,
klinker i hall och badrum

Vägg: Antikvit, NCS S 0502-Y

Tak: Vitmålad, NCS S 0500-N

Teckenförklaringar

- | | | | |
|-----|--------------|------|----------------------|
| G | Garderoab | DM/M | Diskmaskin/
Mikro |
| L | Linneskåp | TM | Tvättmaskin |
| ST | Städsååp | TT | Torktumlare |
| H | Höåskåp | KM | Kombimaskin |
| HT | Hatthylla | ELC | El-central |
| S | Spis | HT | Handdukstork |
| K/F | Kyl och frys | TV | Möålig placering |

