


Sätra-kv Grinden-4101

Glimmervägen 7

13 1 42
13 1 32
13 1 22
13 1 12
BOTTENPLAN

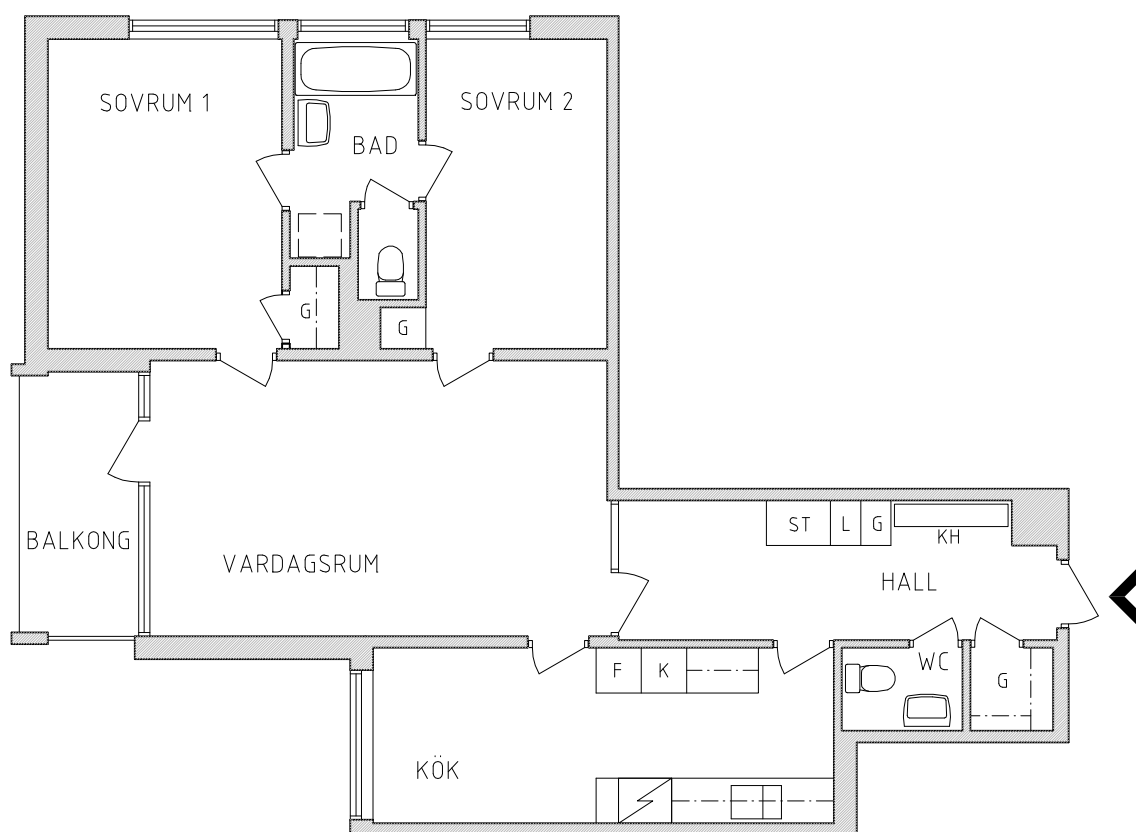


3 RK 83,0 m²

GENERELL FÖRKLARINGSTEXT


KH	Kapphylla	G	Garderobskåp
KLK	Klädkammare	L	Linneskåp
ST	Städsåp	K	Kyl
⚡	Badkar alt. duschplats	F	Frys
□	Plats för tvättmaskin	⊗	Plats för diskmaskin

Reservation för smärre förändringar

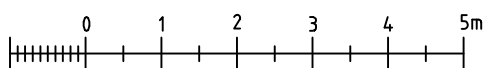

ORIGINALSKALA 1:100

NORRPIL

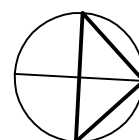

BOFAKTA
2001-05-09