


Bomhus-kv Nygårdarna-5003

Nygårdsvägen 10

4	1	31
4	1	21
4	1	11
KÄLLARE		

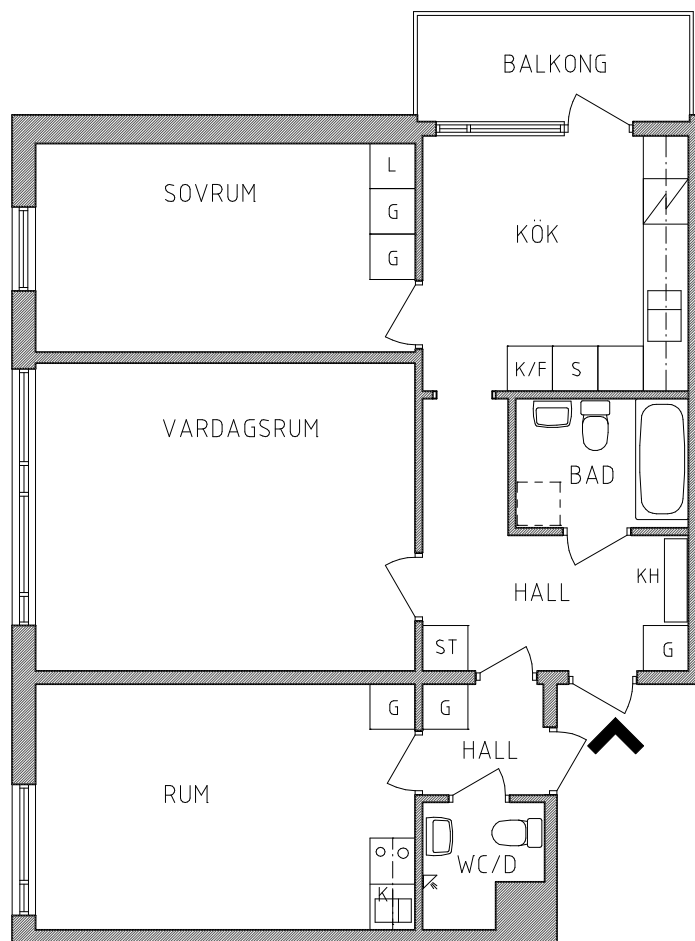


3 RK 84,0 m²

GENERELL FÖRKLARINGSTEXT


KH	Kapphylla	G	Garderobskåp	S	Skåp
KLK	Klädkammare	L	Linneskåp		
ST	Städsåp	K	Kyl		
⚡	Badkar alt. duschplats	F	Frys		
□	Plats för tvättmaskin	✱	Plats för diskmaskin		

Reservation för smärre förändringar

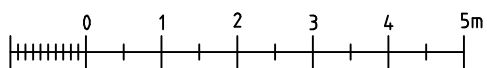

ORIGINALSKALA 1:100

NORRPIL

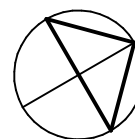

BOFAKTA

97-05-28