

# 2 Rok


47 m<sup>2</sup>

Näckrosen  
Jordbro

Gatuadress  
Hurtigs väg 29

Lägenhetsnummer  
1004

Förrådsnummer  
59

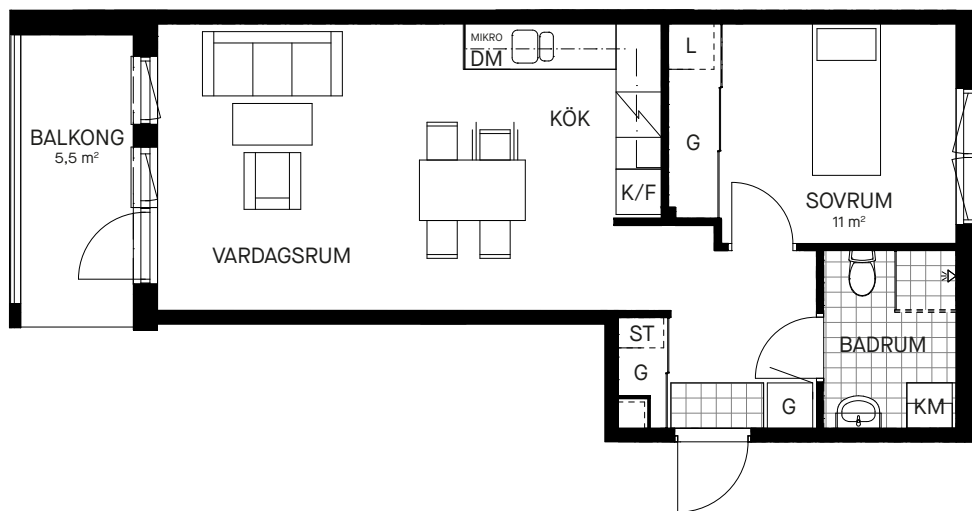

0 1 2 3 4 5m

Skala 1:100

Samtliga ytangivelser är preliminära.  
Presenterad planlösning är ett möbleringsförslag.  
Rumshöjd generellt 2.55 - 2.7 m. Inklädnader i tak  
samt undertak med lägre höjd kan förekomma.

Bröstningshöjd öppningsbara fönster: 550 mm  
Bröstningshöjd ej öppningsbara fönster: Omm

Mindre avvikelser kan förekomma.



## Teckenförklaringar

|      |                   |     |             |
|------|-------------------|-----|-------------|
| G    | Garderob          | H   | Högsåp      |
| L    | Linnesåp          | Hat | Hatthylla   |
| ST   | Stådsåp           | TM  | Tvåttmaskin |
| Spis | Spis med glashåll | TT  | Torktumlare |
| K    | Kyl               | KM  | Kombimaskin |
| F    | Frys              |     |             |
| K/F  | Kyl och frys      |     |             |

