

2 Rok



50 m²

Enhörningen
Stockholm

Gatuadress
Kistaängsgatan 24

Lägenhetsnummer
1205

Förrådsnummer
K24 1205

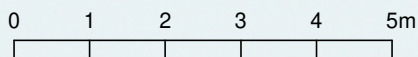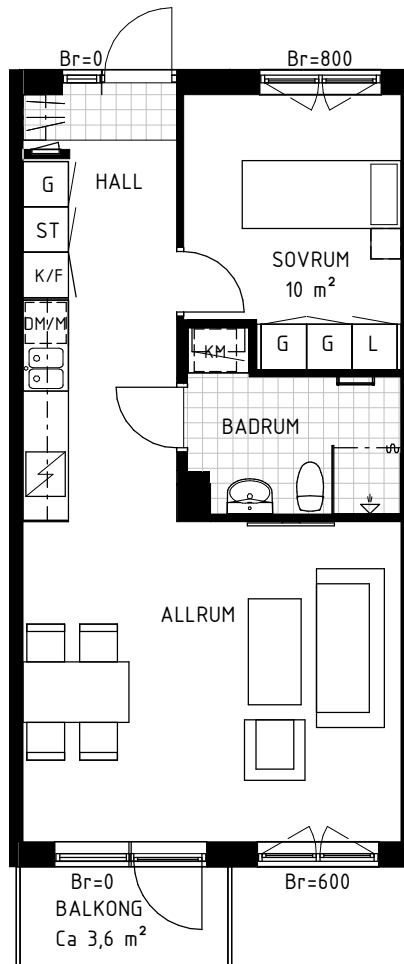

Skala 1:100

Samtliga ytangivelser är preliminära.
Presenterad planlösning är ett möbleringsförslag.
Rumshöjd generellt 2.5m. Inklädnader i tak samt undertak med lägre höjd kan förekomma.
Mindre avvikelser kan förekomma.

Kulör- och materialval:

Golv: 3-stavs ekparkett, klinker i hall och badrum
Vägg: Antikvit, NCS S 0502-Y
Tak: Vitmålade, NCS S 0500-N

Teckenförklaringar

SG	Skjutgarderob	K/F	Kyl och frys
G	Garderob	K	Kyl
L	Linneskåp	F	Frys
ST	Städskåp	TM	Tvättmaskin
H	Högsåp	TT	Torktumlare
Hatthylla		KM	Kombimaskin
Spis			
DM/M	Diskmaskin/ Mikro		

